


P.U.G.

PLAN URBANISTIC GENERAL

3

COMUNA BRANISTEA  
REGLEMENTARI - ECHIPARE EDILITARA  
LOCALITATEA BRANISTEA - GOANTA  
SCARA 1:5.000

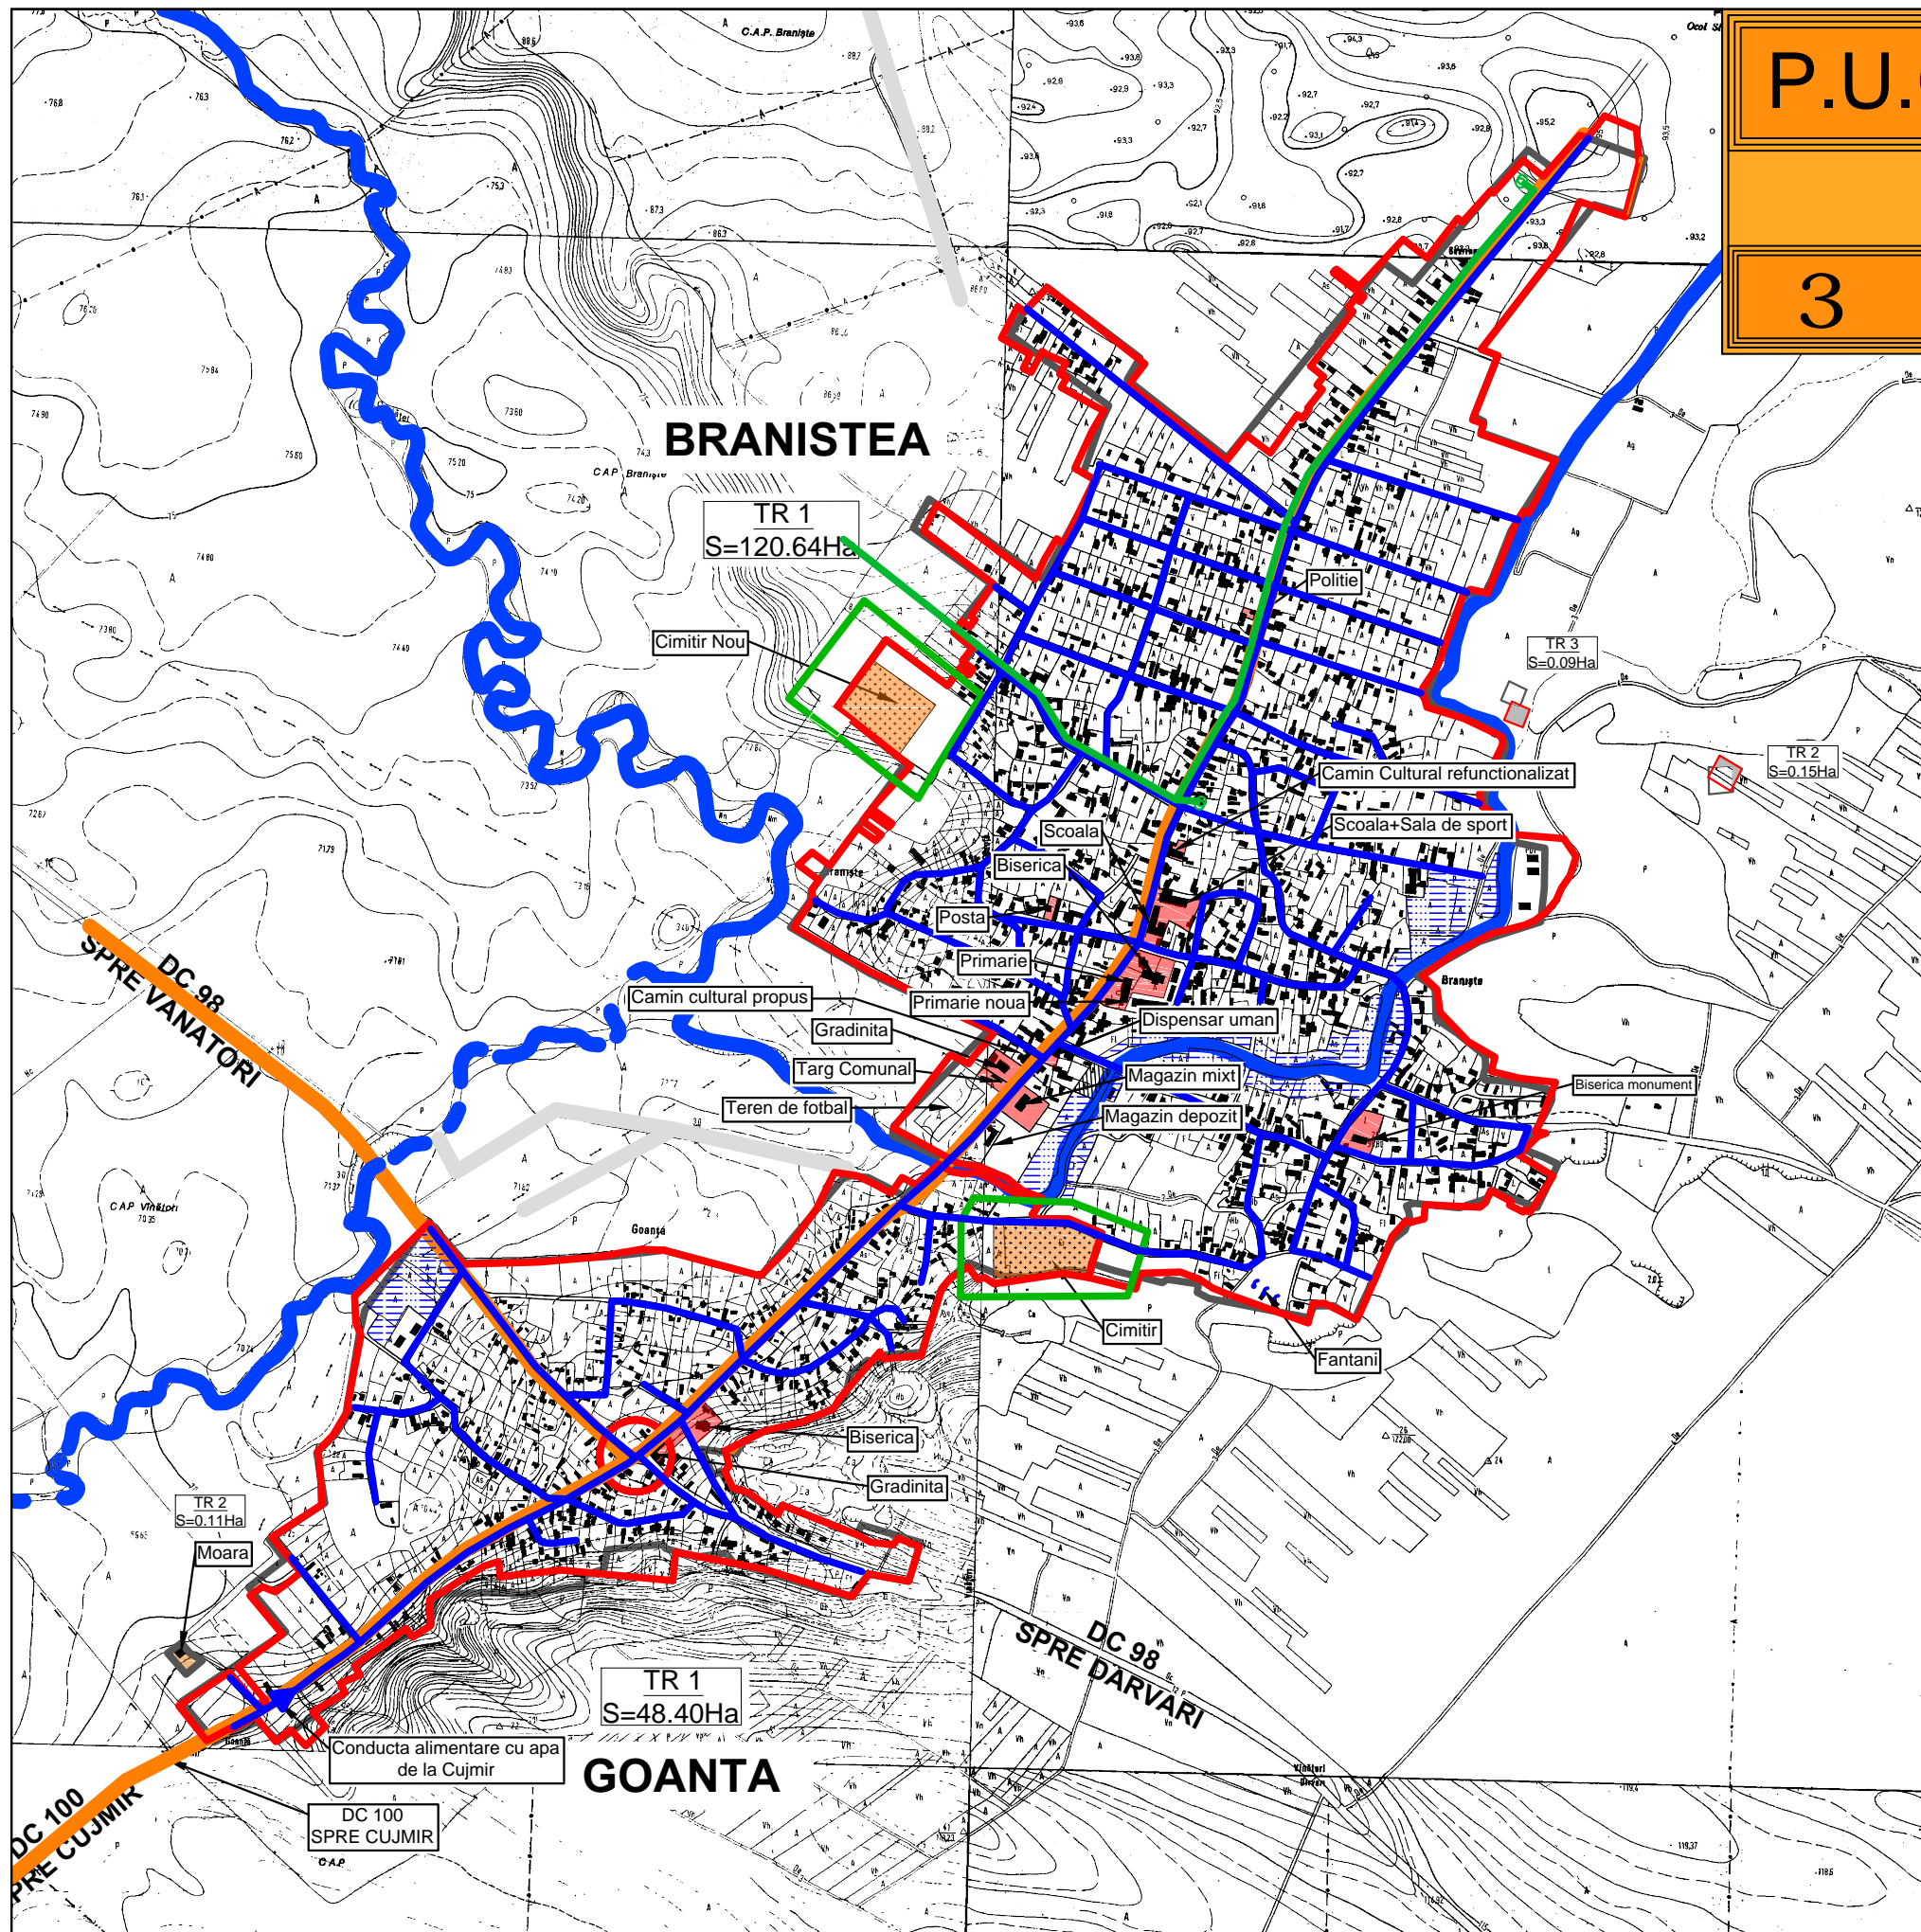

LEGENDA

LIMITE

- LIMITA INTRAVILAN EXISTENT
- LIMITA INTRAVILAN PROPUȘ

ZONIFICARE

- ZONA CENTRALA/ INSTITUTII, SERVICII PUBLICE
- ZONA PENTRU LOCUINTE SI FUNCTIUNI COMPLEMENTARE
- ZONA UNITATI INDUSTRIALE/ DEPOZITARE
- ZONA UNITATI AGRICOLE
- ZONA SPATII VERZI/ AGREMENT/ SPORT
- ZONA GOSPODARIE COMUNALA, CIMITIR
- TERENURI NEPRODUCTIVE/ APE
- TERENURI DEGRADATE
- TEREN AGRICOL IN INTRAVILAN
- OBIECTIVE ISTORICE SI DE ARHITECTURA (biserica "Sf.Voievozi" inclusa in L.M.I. poz MH-II-M-m-B-10268)

CAI DE COMUNICATIE, DRUMURI

- DRUM COMUNAL (DC 100, DC 98)
- STRAZI/ ULITE
- INTERSECTII
- REGULARIZARE PARAU DRINCEA

ECHIPARE EDILITARA

- RETEA CANAL
- RETEA APA

ALIMENTARE CU ENERGIE ELECTRICA

- LEA MEDIE TENSIUNE 20KV EXISTENTA
- POST TRAFU AERIAN 20/0.4KV EXISTENT

VERIFICATOR / EXPERT	NUME	SEMNAȚURA	CERINȚA	REFERAT / EXPERTIZA NR. / DATA
S.C. LENART PROIECT S.R.L. J25/267/1997 C.U.I. 9690753 DR. TR. SEVERIN-MEHEDINTI Str. Kiseleff nr. 64 Tel. 0352/404069				Beneficiar: CONSILIUL LOCAL BRANISTEA Proiect nr.: /2016
SPECIFICATIE	NUME	SEMNAȚURA	Scara:	Titlu proiect:
SEF PROIECT:	Arh. Florica Irina		1:5.000	ACTUALIZARE PLAN URBANISTIC GENERAL COMUNA BRANISTEA
PROIECTAT:	Ing. Nicolai Patriscor		Data:	Faza: P.U.G.
DESENAT:	Arh. Florica Irina		/2016	Titlu planșă: REGLEMENTARI - ECHIPARE EDILITARA LOCALITATEA BRANISTEA - GOANTA
				Planșă nr. A2