

# P.U.G.

## PLAN URBANISTIC GENERAL

### 3

# COMUNA BRANISTEA

REGLEMENTARI - ECHIPARE EDILITARA  
LOCALITATEA BRANISTEA - GOANTA  
SCARA 1:5.000

## BRANISTEA

## GOANTA

### LEGENDA

#### LIMITE

- LIMITA INTRAVILAN EXISTENT
- LIMITA INTRAVILAN PROPOS

#### ZONIFICARE

- ZONA CENTRALA/ INSTITUTII; SERVICII PUBLICE
- ZONA PENTRU LOCUINTE SI FUNCTIUNI COMPLEMENTARE
- ZONA UNITATI INDUSTRIALE/ DEPOZITARE
- ZONA UNITATI AGRICOLE
- ZONA SPATII VERZI/ AGREMENT/ SPORT
- ZONA GOSPODARIE COMUNALA, CIMITIR
- TERENURI NEPRODUCTIVE/ APE
- TERENURI DEGRADATE
- TEREN AGRICOL IN INTRAVILAN
- OBIECTIVE ISTORICE SI DE ARHITECTURA (biserica "Sf. Voievozi" inclusa in L.M.I. poz MH-II-M-m-B-10268)

#### CAI DE COMUNICATIE, DRUMURI


- DRUM COMUNAL (DC 100, DC 98)
- STRAZI/ ULITE
- INTERSECTII
- REGULARIZARE PARAU DRINCEA

#### ECHIPARE EDILITARA

- RETEA CANAL
- RETEA APA

#### ALIMENTARE CU ENERGIE ELECTRICA

- LEA MEDIE TENSIUNE 20KV EXISTENTA
- POST TRAFU AERIAN 20/0.4KV EXISTENT

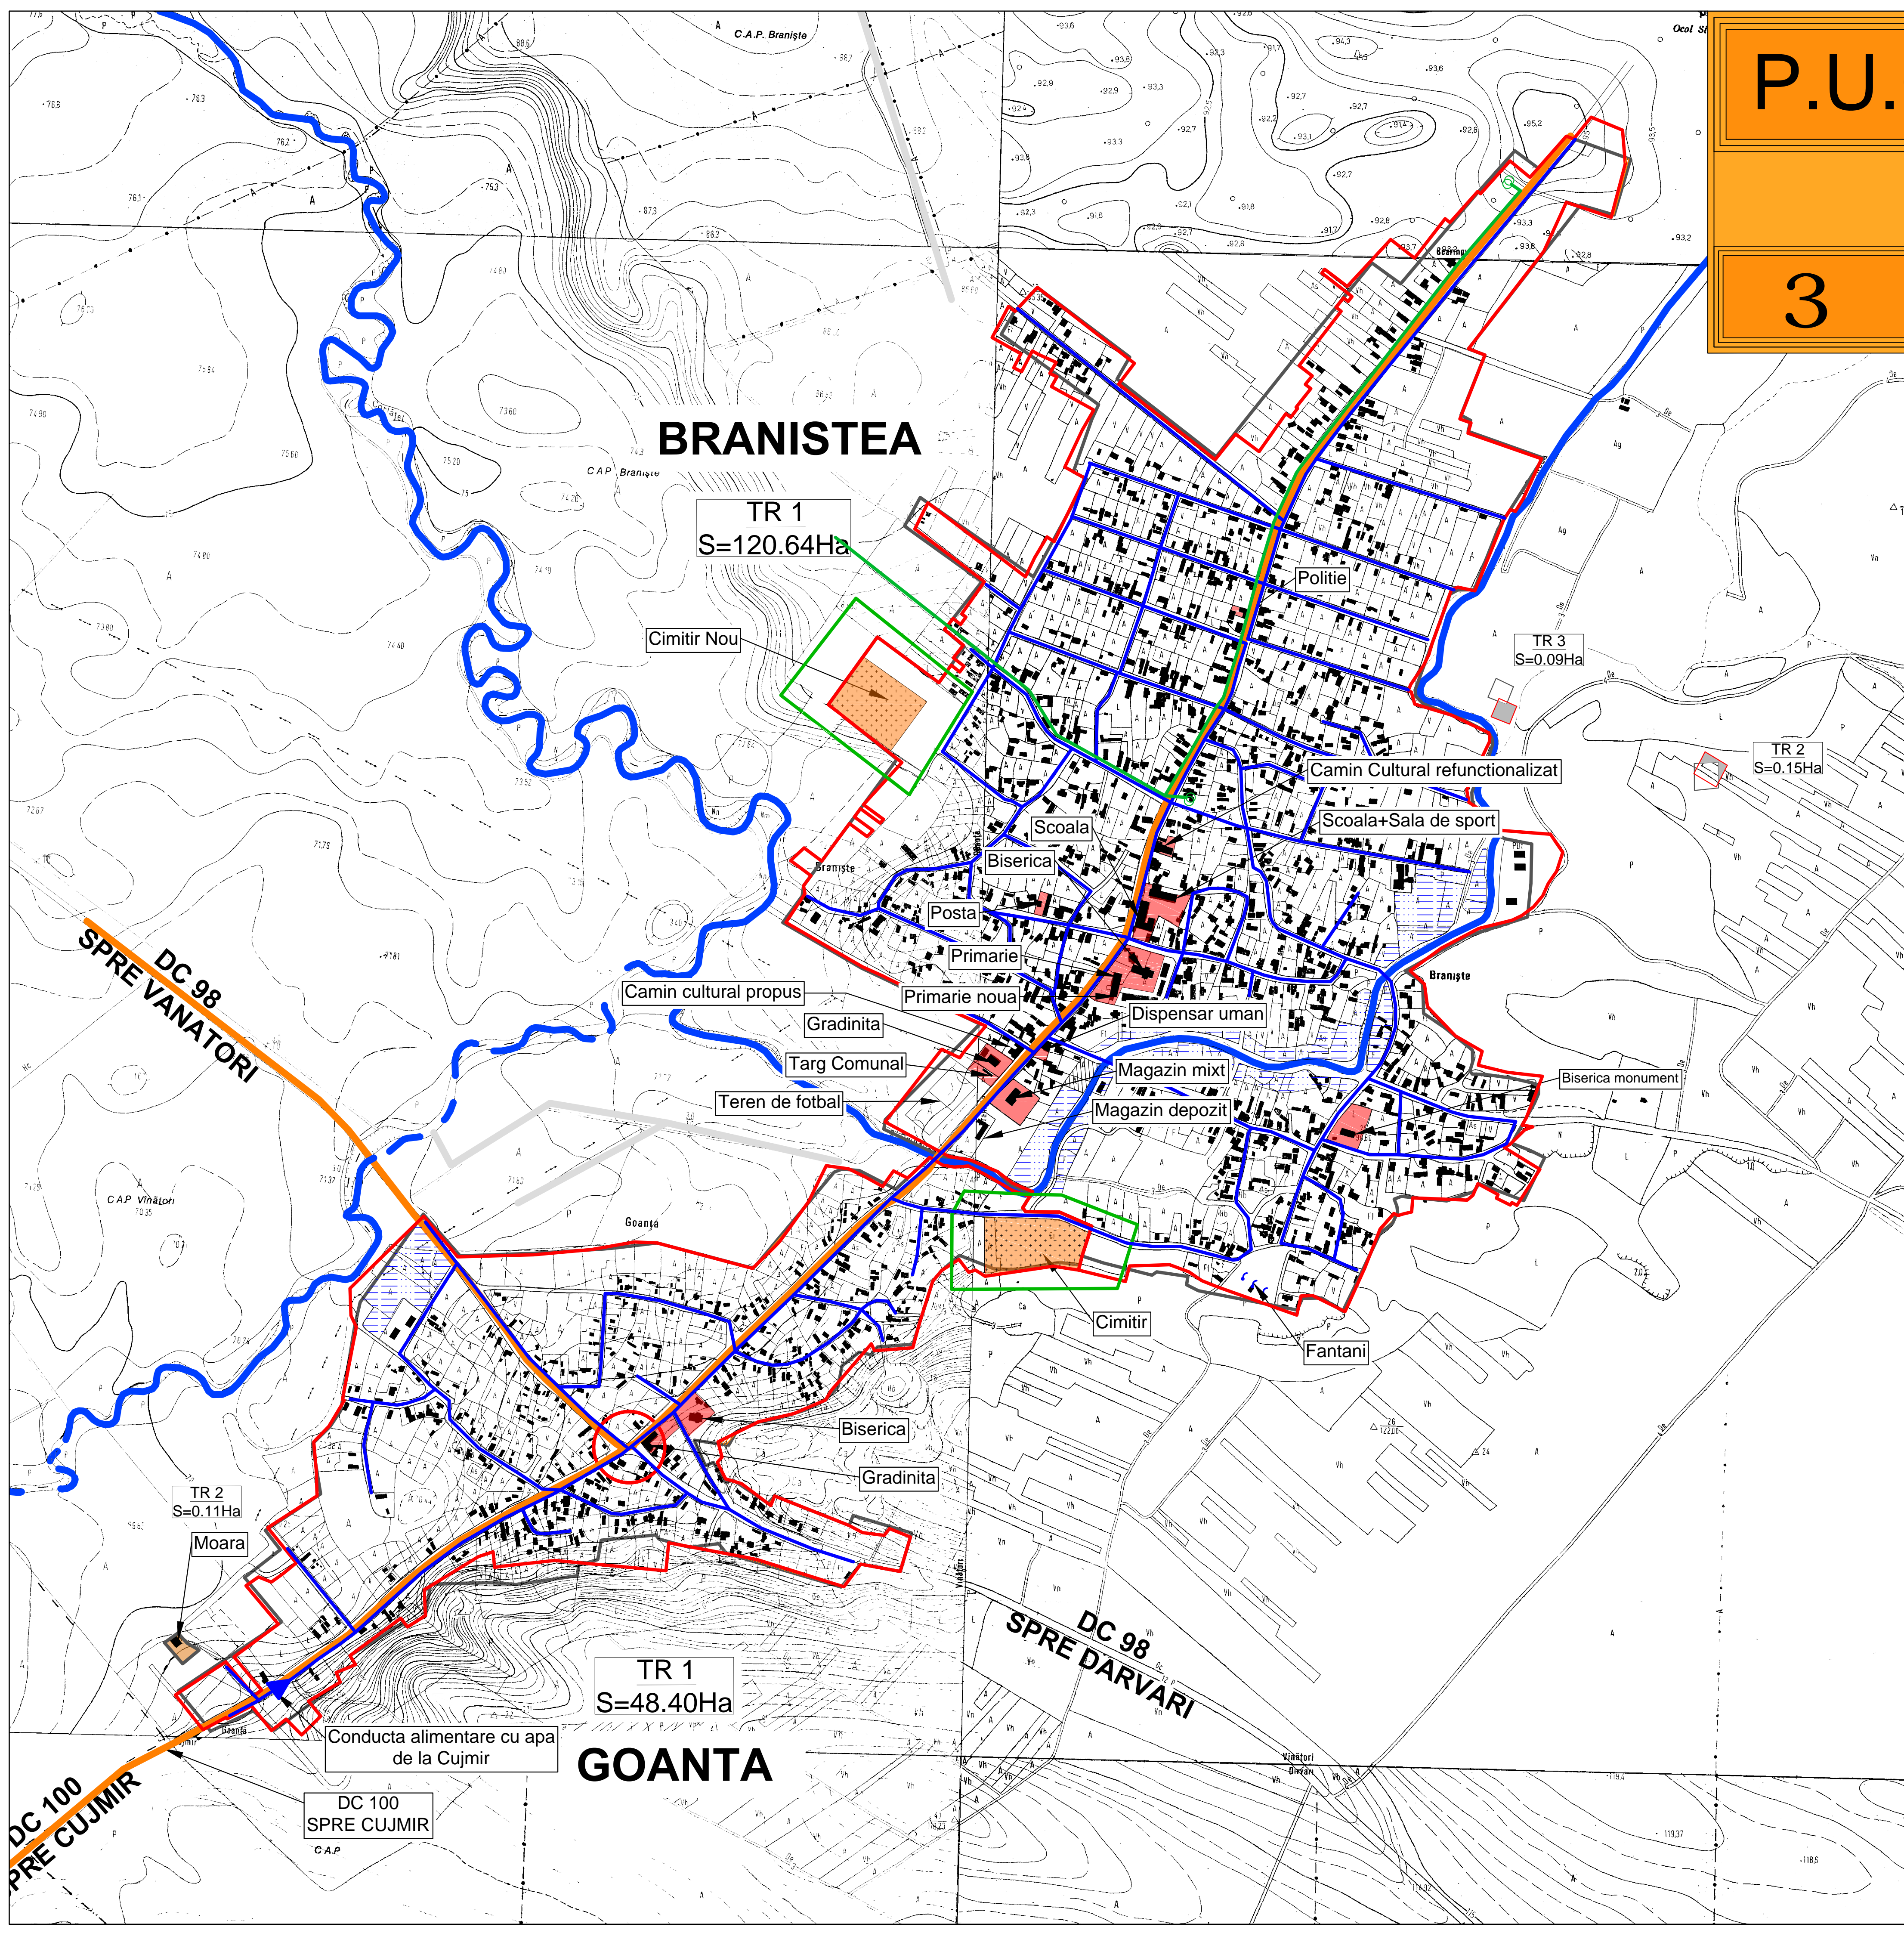

VERIFICATOR / EXPERT	NUME	SEMNTATURA	CERINTA	REFERAT / EXPERTIZA NR. / DATA	Beneficiar	Proiect nr. / 2016
	S.C. LENART PROIECT S.R.L.			J/25/267/1997 C.U.I. 9690753 DR. TR. SEVERIN-MEHEDINTI Str. Kiseleff nr. 64 Tel. 0362/404069	CONSILIUL LOCAL BRANISTEA	
SPECIFICATIE	NUME	SEMNTATURA	Scara	Titlu proiect		Faza
SEF PROIECT :	Arh. Florinel Irina		1:5.000	ACTUALIZARE PLAN URBANISTIC GENERAL COMUNA BRANISTEA		P.U.G.
PROIECTAT :	Ing. Nicolai Patrascu		Data :	Titlu plansa :		Plansa nr.
DESENAT :	Arh. Florinel Irina		/2016	REGLEMENTARI - ECHIPARE EDILITARA LOCALITATEA BRANISTEA - GOANTA		A2