


P.U.G.

PLAN URBANISTIC GENERAL

3

COMUNA BRANISTEA
REGLEMENTARI - ECHIPARE EDILITARA
LOCALITATEA BRANISTEA - GOANTA
SCARA 1:5.000

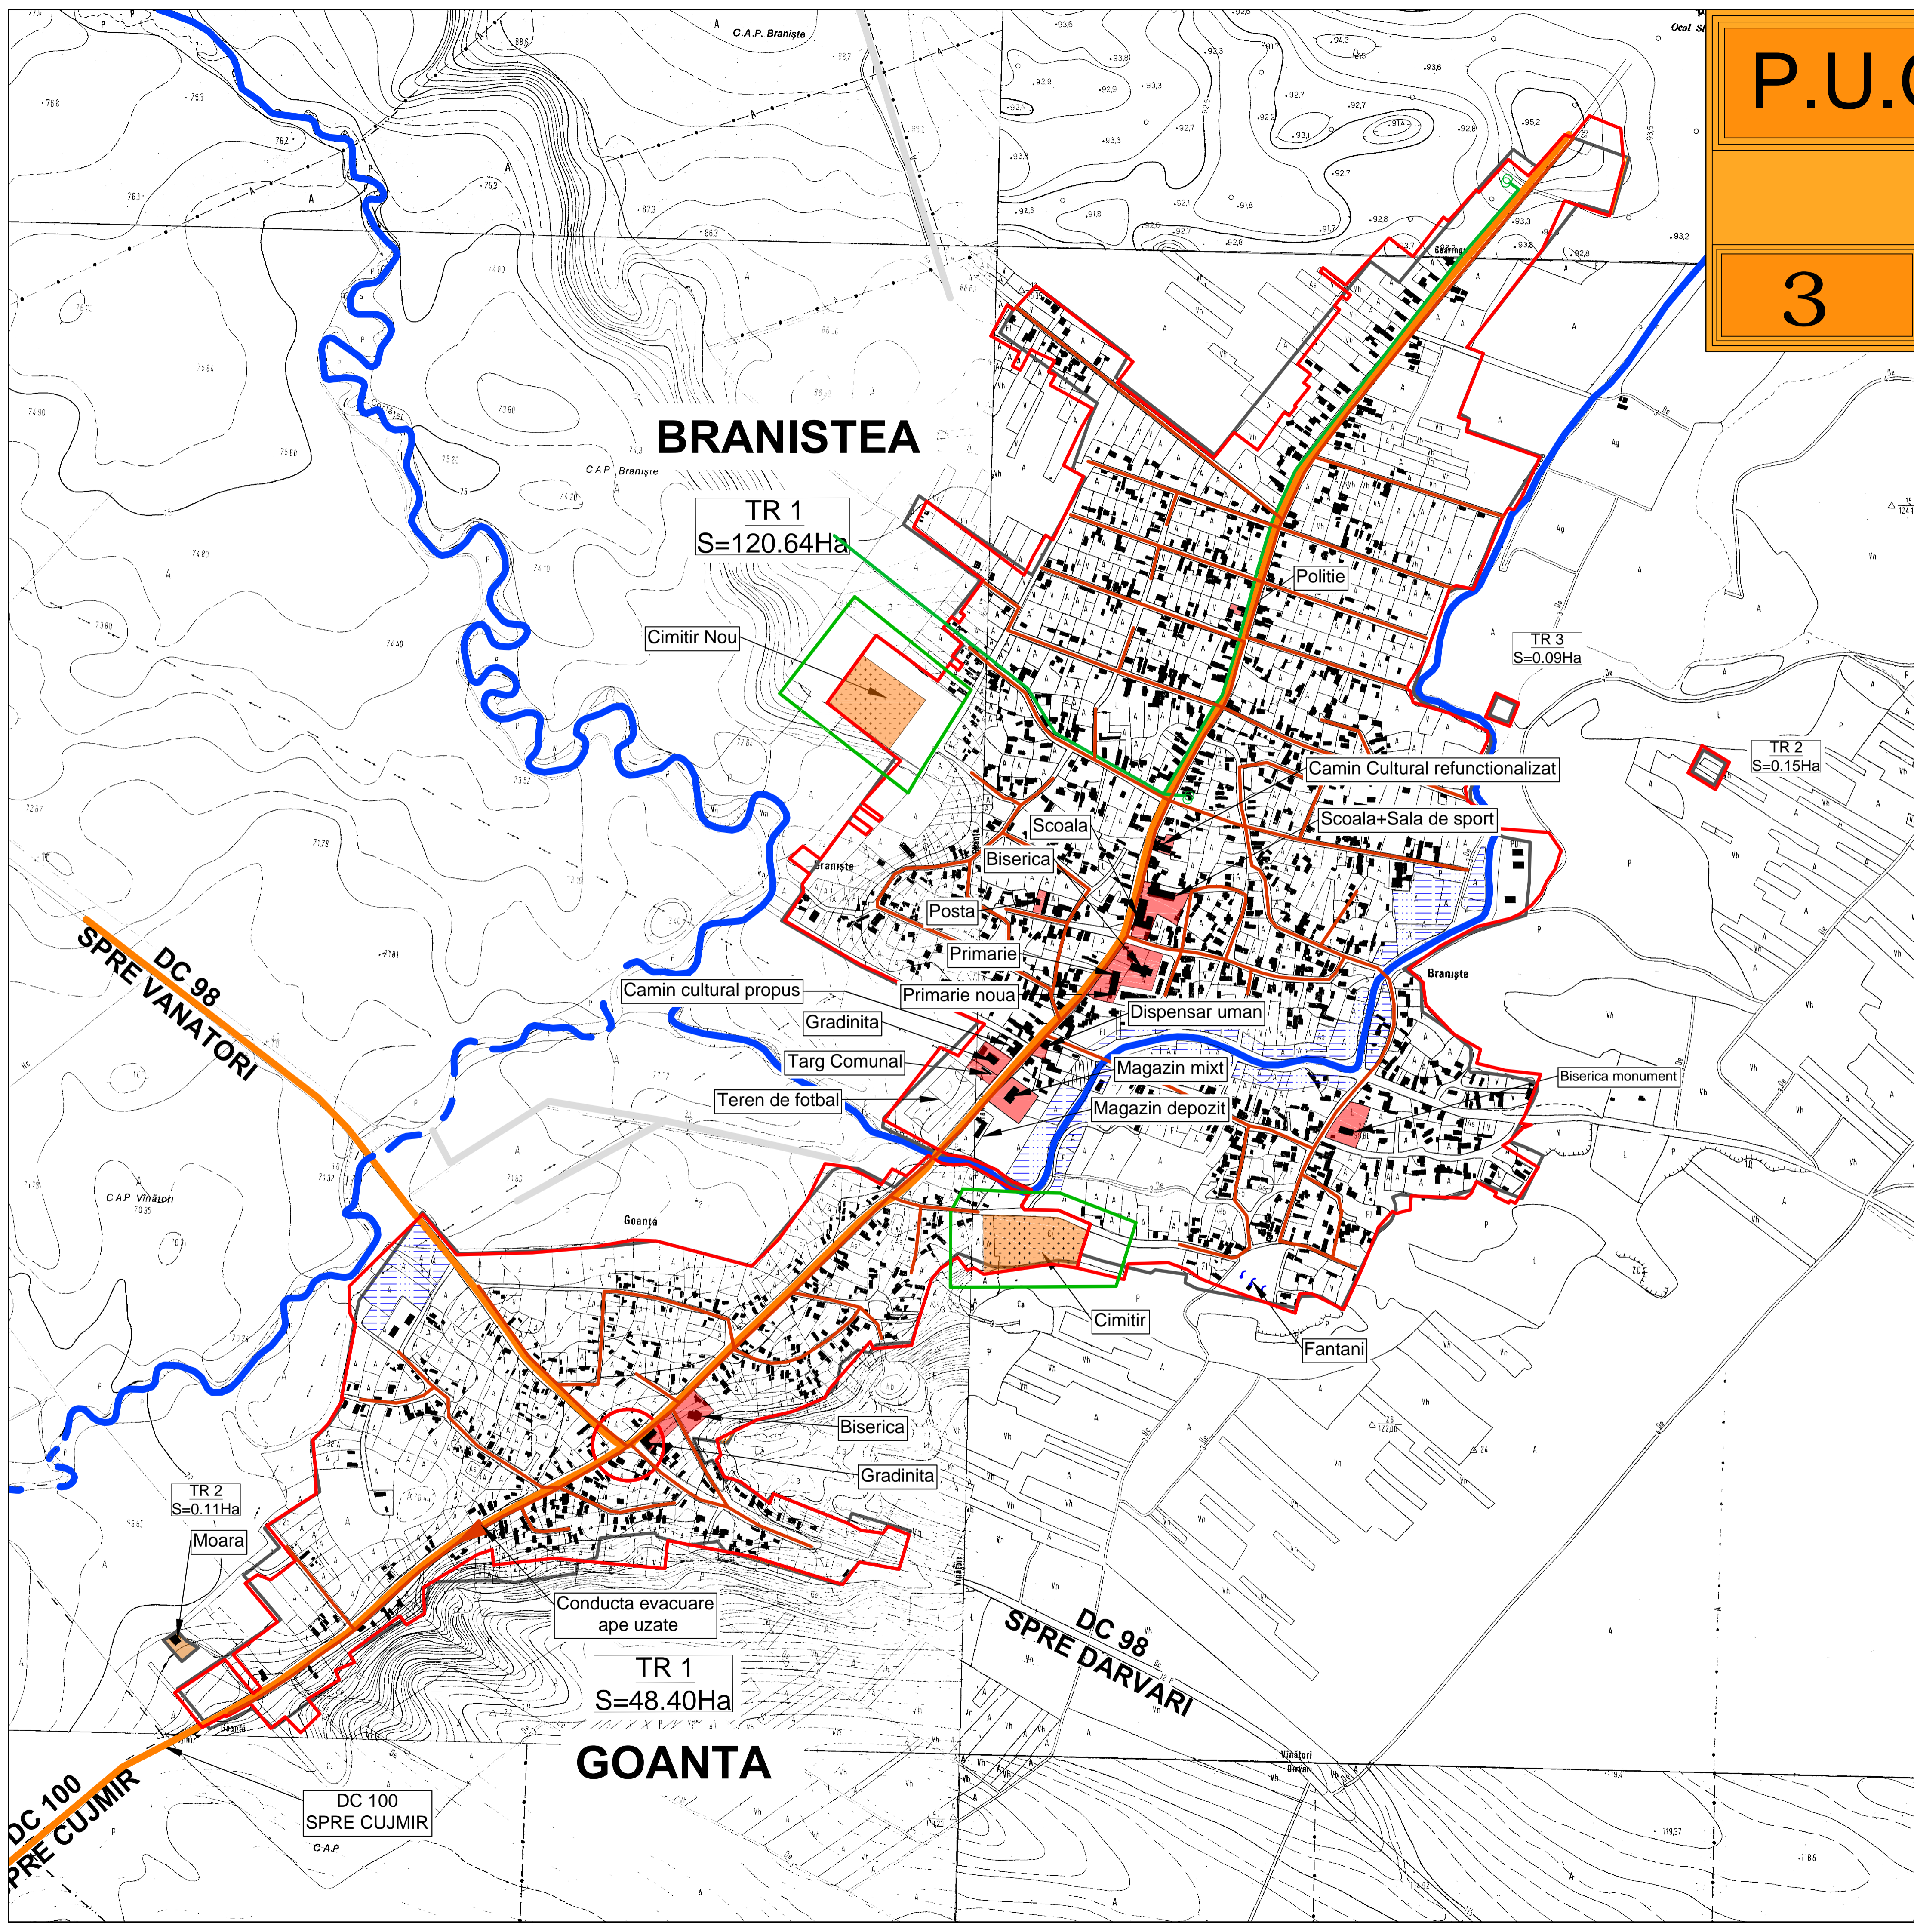

LEGENDA

- LIMITE
 - LIMITA INTRAVILAN EXISTENT
 - LIMITA INTRAVILAN PROPUIS
- ZONIFICARE
 - ZONA CENTRALA/ INSTITUTII; SERVICII PUBLICE
 - ZONA PENTRU LOCUINTE SI FUNCTIUNI COMPLEMENTARE
 - ZONA UNITATI INDUSTRIALE/ DEPOZITARE
 - ZONA UNITATI AGRICOLE
 - ZONA SPATII VERZI/ AGREMENT/ SPORT
 - ZONA GOSPODARIE COMUNALA, CIMITIR
 - TERENURI NEPRODUCTIVE/ APE
 - TERENURI DEGRADATE
 - TEREN AGRICOL IN INTRAVILAN
 - OBIECTIVE ISTORICE SI DE ARHITECTURA (biserica "Sf. Voievozi" inclusa in L.M.I. poz MH-II-M-m-B-10268)
- CAI DE COMUNICATIE, DRUMURI
 - DRUM COMUNAL (DC 100, DC 98)
 - STRAZI/ ULITE
 - INTERSECTII
 - REGULARIZARE PARAU DRINCEA
- ECHIPARE EDILITARA
 - RETEA CANAL
 - RETEA APA
- ALIMENTARE CU ENERGIE ELECTRICA
 - LEA MEDIE TENSIUINE 20KV EXISTENTA
 - POST TRAFU AERIAN 20/0.4KV EXISTENT

VERIFICATOR / EXPERT	NUME	SEMNTATURA	CERINTA	REFERAT / EXPERTIZA NR. / DATA
	S.C. LENART PROIECT S.R.L. J25/267/1997 C.U.I. 9690753 DR. TR. SEVERIN-MEHEDINTI Str. Kiseleff nr. 64 Tel. 0352/404069			Beneficiar: COMUNA BRANISTEA Proiect nr.: 8/2016
SPECIFICATIE	NUME	SEMNTATURA	Scara	Titlu proiect: ACTUALIZARE PLAN URBANISTIC GENERAL COMUNA BRANISTEA
SEF PROIECT	Arh. Florinel Irina		1:5.000	Faza: P.U.G.
PROIECTAT	Ing. Nicolai Petrisor		Data: /2016	Titlu plansa: REGLEMENTARI - ECHIPARE EDILITARA LOCALITATEA BRANISTEA - GOANTA
DESENAT	Arh. Florinel Irina			Plansa nr.: A2